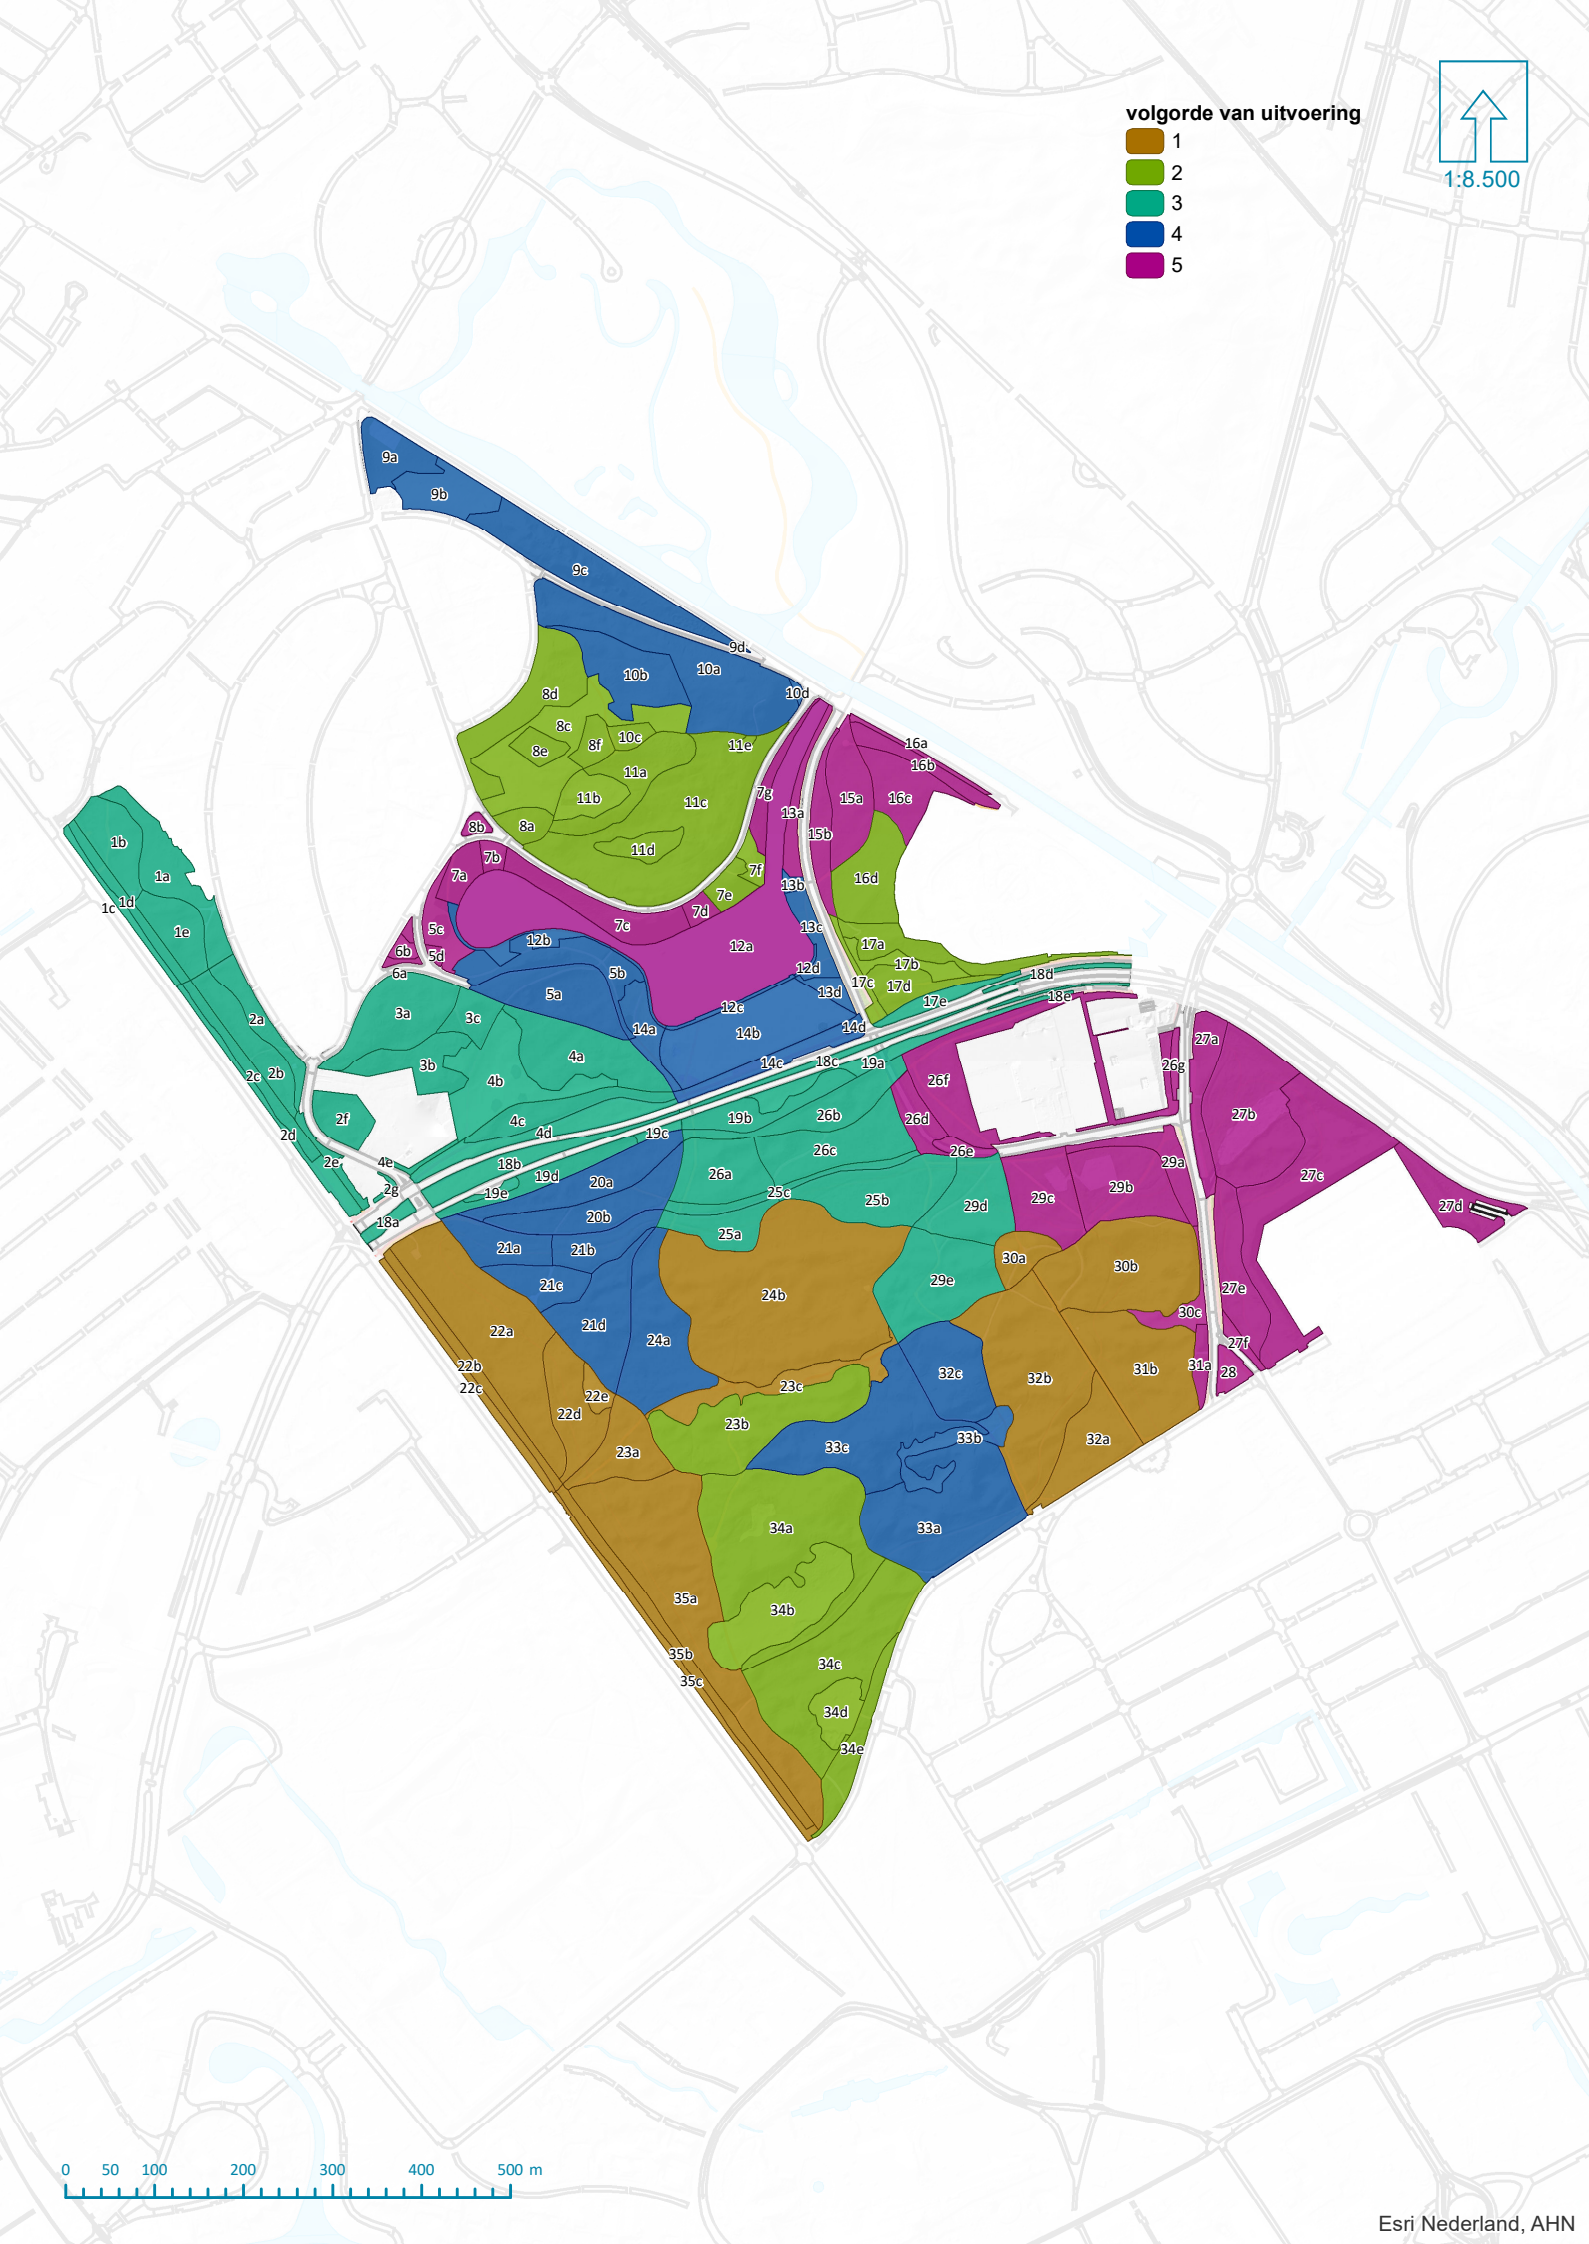

volgorde van uitvoering
1
2
3
4
5
1:8.500
0 50 100 200 300 400 500 m
Esri Nederland, AHN